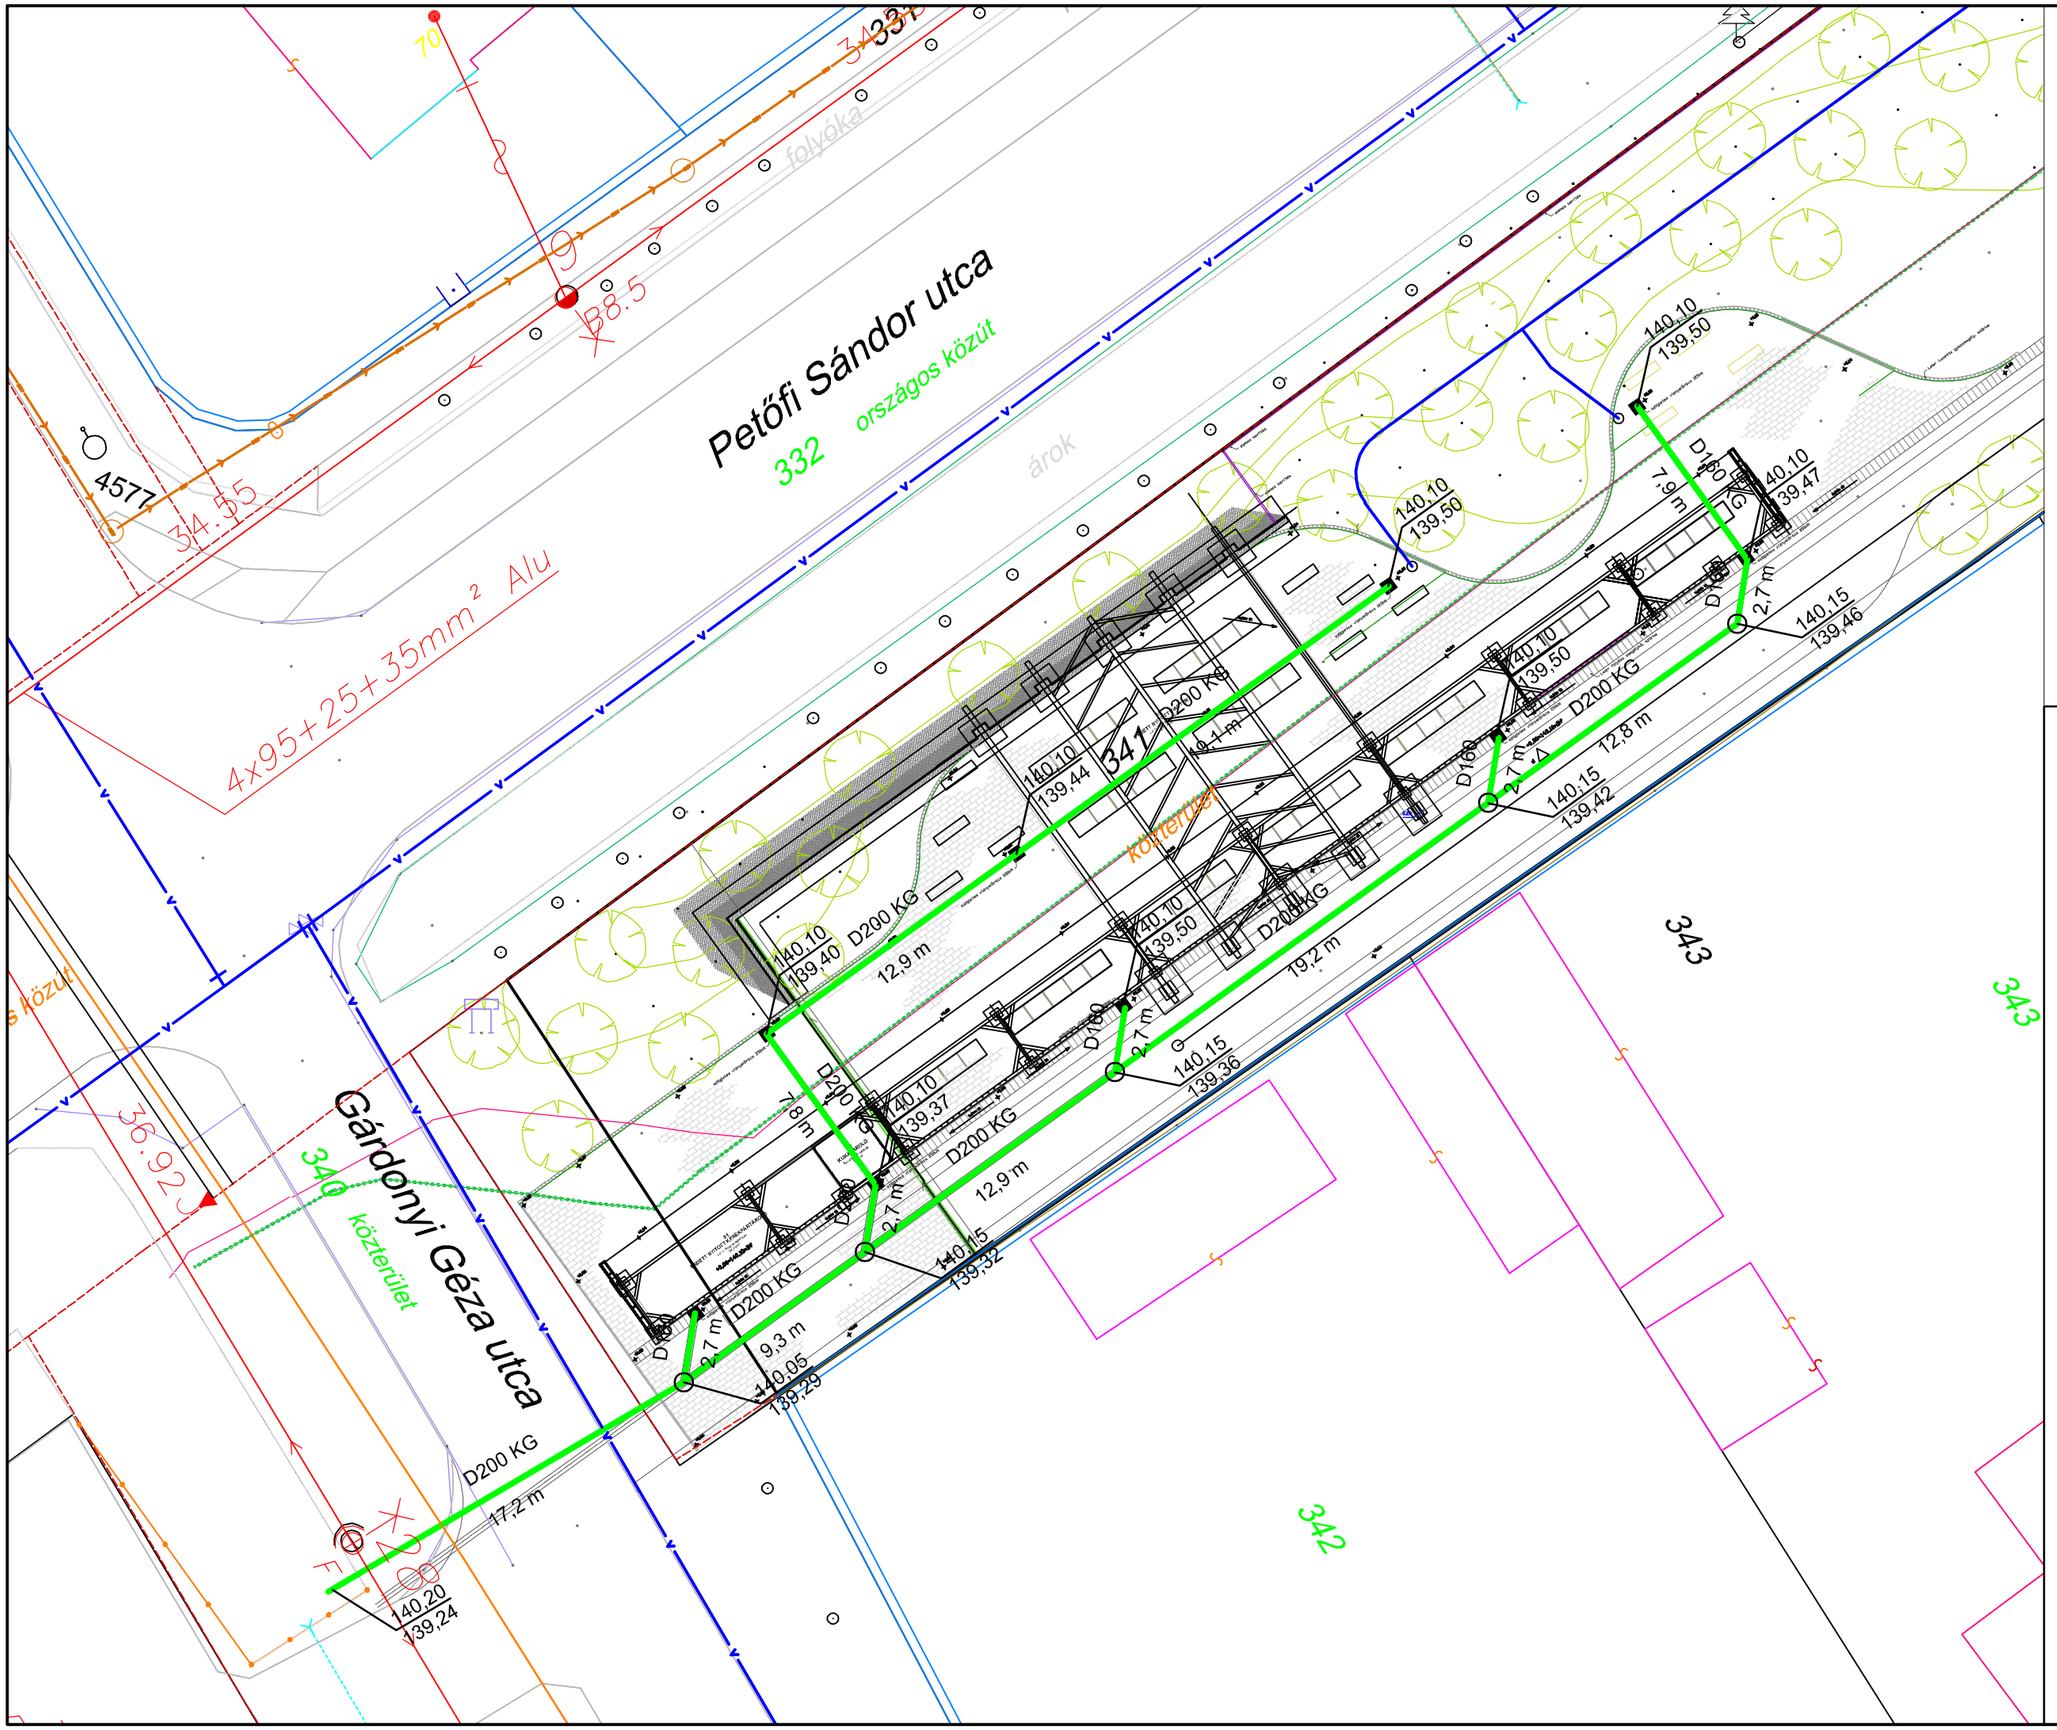

MEGRENDELŐ:
INVESTOR:

Répcelak Városüzemeltetési Nonprofit Kft.
9653 Répcelak, Radó K. tér 2.

TERVEZŐ:
DESIGNER:

SZEMES

SZEMES és Fia Kereskedelmi és Szolgáltató Kft.
9700 Szombathely, Szent Flórián krt. 2.
E-mail: info@szemesesfia.hu
Telefon: +36 94 510-813, Telefax: +36 94 510-814

SZAKÁGI TERVEZŐ DESIGNER	ELLENŐR CHECKED BY
Szemes Tamás VZ-TEL 18-0165	Kövér Miklós VZ-TEL 18-0024

TERVEZŐ ENGINEER: Szemes Tamás VZ-TEL 18-0165

RAJZ / TITLE

Répcelak, Petőfi Sándor utca piac kialakítás, csapadékvíz elvezetési munkák
Részletes helyszínrajz

TERVFAJTA / PLAN TYPE	RAJZSZÁM / DRAWING Nr.
Kiviteli	CS-01
LÉPTÉK / SCALE	MUNKASZÁM / Nr.
1: 250	SzF-008/2017
ELÉRÉS / SOURCE.	DÁTUM / DATE.
G/2017/008/rajzok	2017.03.07