



SORSZÁM	LATIN NÉV	MAGYAR NÉV	MÉRET (cm)	ÁLLAPOT	MEGJEGYZÉS
1	<i>Picea abies</i>	közönséges lucfenyő	25	kiszáradt	KIVÁGANDÓ
2	<i>Pinus sylvestris</i>	erdeifenyő	25	ép	MEGŐRZENDŐ
3	<i>Pinus sylvestris</i>	erdeifenyő	25	ép	MEGŐRZENDŐ
4	<i>Pinus sylvestris</i>	erdeifenyő	35	ép	MEGŐRZENDŐ
5	<i>Picea abies</i>	közönséges lucfenyő	25	ép	KIVÁGANDÓ
6	<i>Picea abies</i>	közönséges lucfenyő	30	ép	KIVÁGANDÓ
7	<i>Picea abies</i>	közönséges lucfenyő	30	ép	KIVÁGANDÓ
8	<i>Picea abies</i>	közönséges lucfenyő	30	ép	KIVÁGANDÓ
9	<i>Picea abies</i>	közönséges lucfenyő	25	ép	KIVÁGANDÓ
10	<i>Picea abies</i>	közönséges lucfenyő	30	ép	KIVÁGANDÓ
11	<i>Picea abies</i>	közönséges lucfenyő	25	ép	KIVÁGANDÓ
12	<i>Picea abies</i>	közönséges lucfenyő	30	ép	KIVÁGANDÓ
13	<i>Picea abies</i>	közönséges lucfenyő	25	ép	KIVÁGANDÓ
14	<i>Picea abies</i>	közönséges lucfenyő	25	ép	KIVÁGANDÓ
15	<i>Picea abies</i>	közönséges lucfenyő	30	ép	KIVÁGANDÓ
16	<i>Picea abies</i>	közönséges lucfenyő	30	ép	KIVÁGANDÓ
17	<i>Picea abies</i>	közönséges lucfenyő	30	ép	KIVÁGANDÓ
18	<i>Picea abies</i>	közönséges lucfenyő	30	kiszáradt	KIVÁGANDÓ
19	<i>Picea abies</i>	közönséges lucfenyő	30	kiszáradt	KIVÁGANDÓ
20	<i>Picea abies</i>	közönséges lucfenyő	30	ép	KIVÁGANDÓ

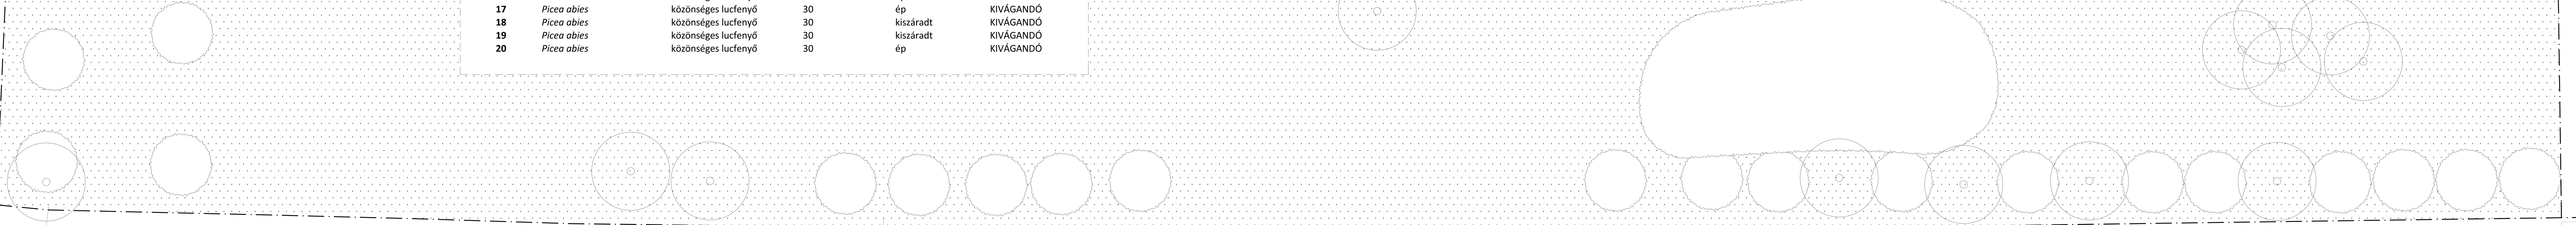

**JELMAGYARÁZAT:**

- MEGŐRZENDŐ FA
- KIVÁGANDÓ FA
- TERVEZÉSI TERÜLET HATÁRA
- GYEP

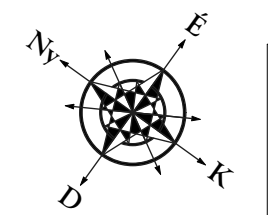

ÉPÍTETŐ:  
 Répcelaki Városüzemeltetési  
 Nonprofit Kft.  
 9653 Répcelak, Radó K. tér 2.

GENERÁL TERVEZŐ:  
 Altus Savaria Tervező Iroda Kft.  
 9700 Szombathely, Welther  
 Károly utca 31.

TERVEZŐ:  
**Szilszakállkert Kft**  
 Szücs Gábor  
 3556 Kisgyőr, Jókai utca 13.  
 K1 05-0480

MUNKA NEVE:  
**PIAC KERTÉPÍTÉSZETI TERVE**  
 KIVITELI TERV  
 Helyszín: RÉPCELAK hrsz: 341.  
 RAJZ NEVE: - FAKIVÁGÁSI JAVASLATTAL KIVÜL

MÉRETARÁNY:   
 1:100  
 DÁTUM:  
 2017. február