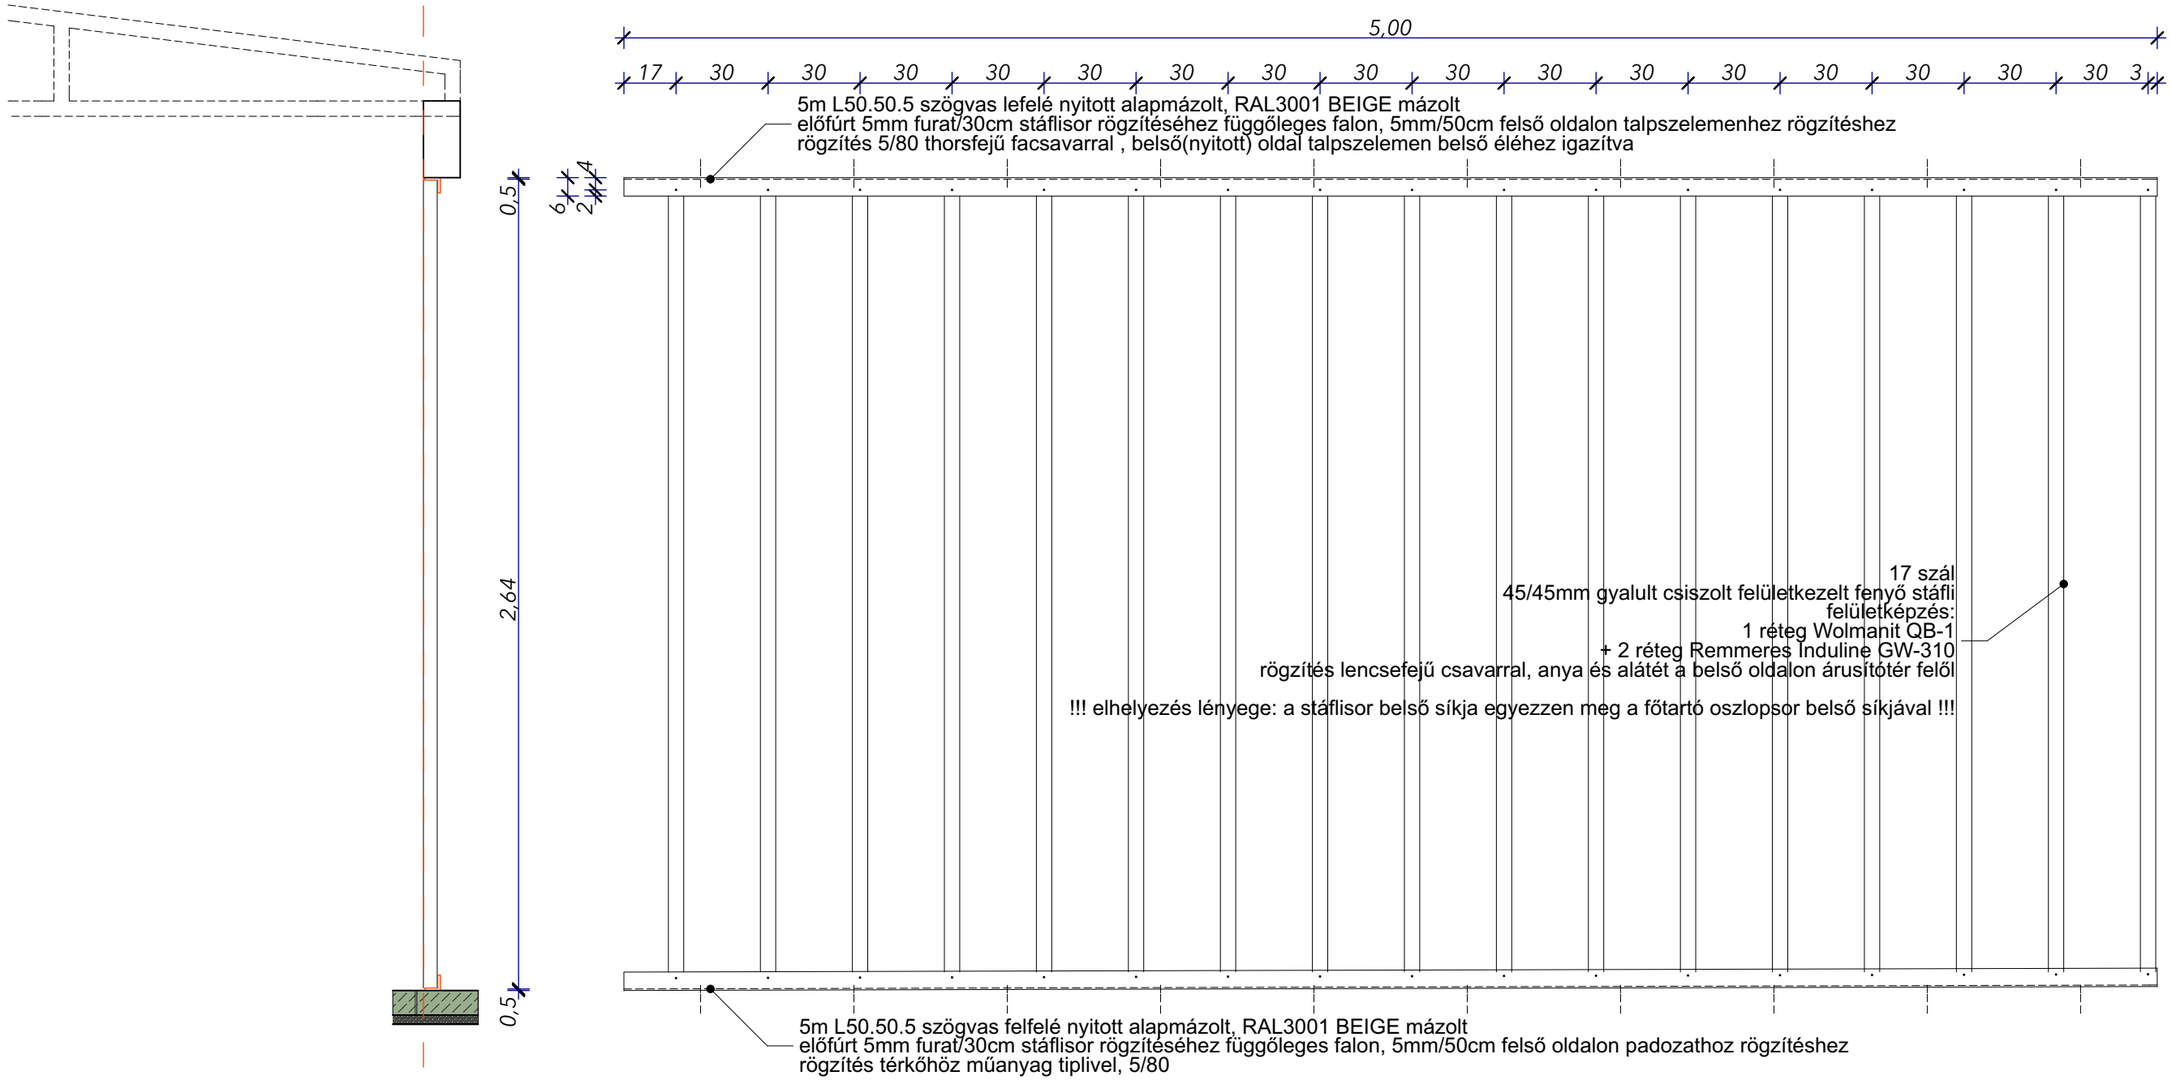

K06 jelű térelválasztó készül 9 db

Altus
ALTUS SAVARIA TERVEZŐ IRODA KFT.
9700 SZOMBATHELY, WELTHER K. U. 31.
Tel.: 94/509075
FAX: 94/509077
E-mail : altus @ t-online.hu
knysz.: C-18-2209

Megbízó:
Répcelaki Városüzemeltetési Nonprofit Kft.
9653 Répcelak Radó K. tér 2.

Munka megnevezése:
Piac kiviteli terve

Tervrajz megnevezése:
Térelválasztó Konszignáció

Méretarány: **1:20**

Dátum: **2017. 02. 28.**

Törzsszám: **Ke179**

Tervezők:
Ráp li Pál
okl. építészmérnök
É 18-0047
T-É 18-0418

Munkatársak:
Kiss Gábor
okl. építész
É 18-0230

Sebrek Zsuzsanna
okl. építésztervező művész

Rajzszám:
KE09

Ez a terv az Altus Savaria Tervezőiroda kft. tervezőinek szellemi tulajdona, amelyet a törvény véd