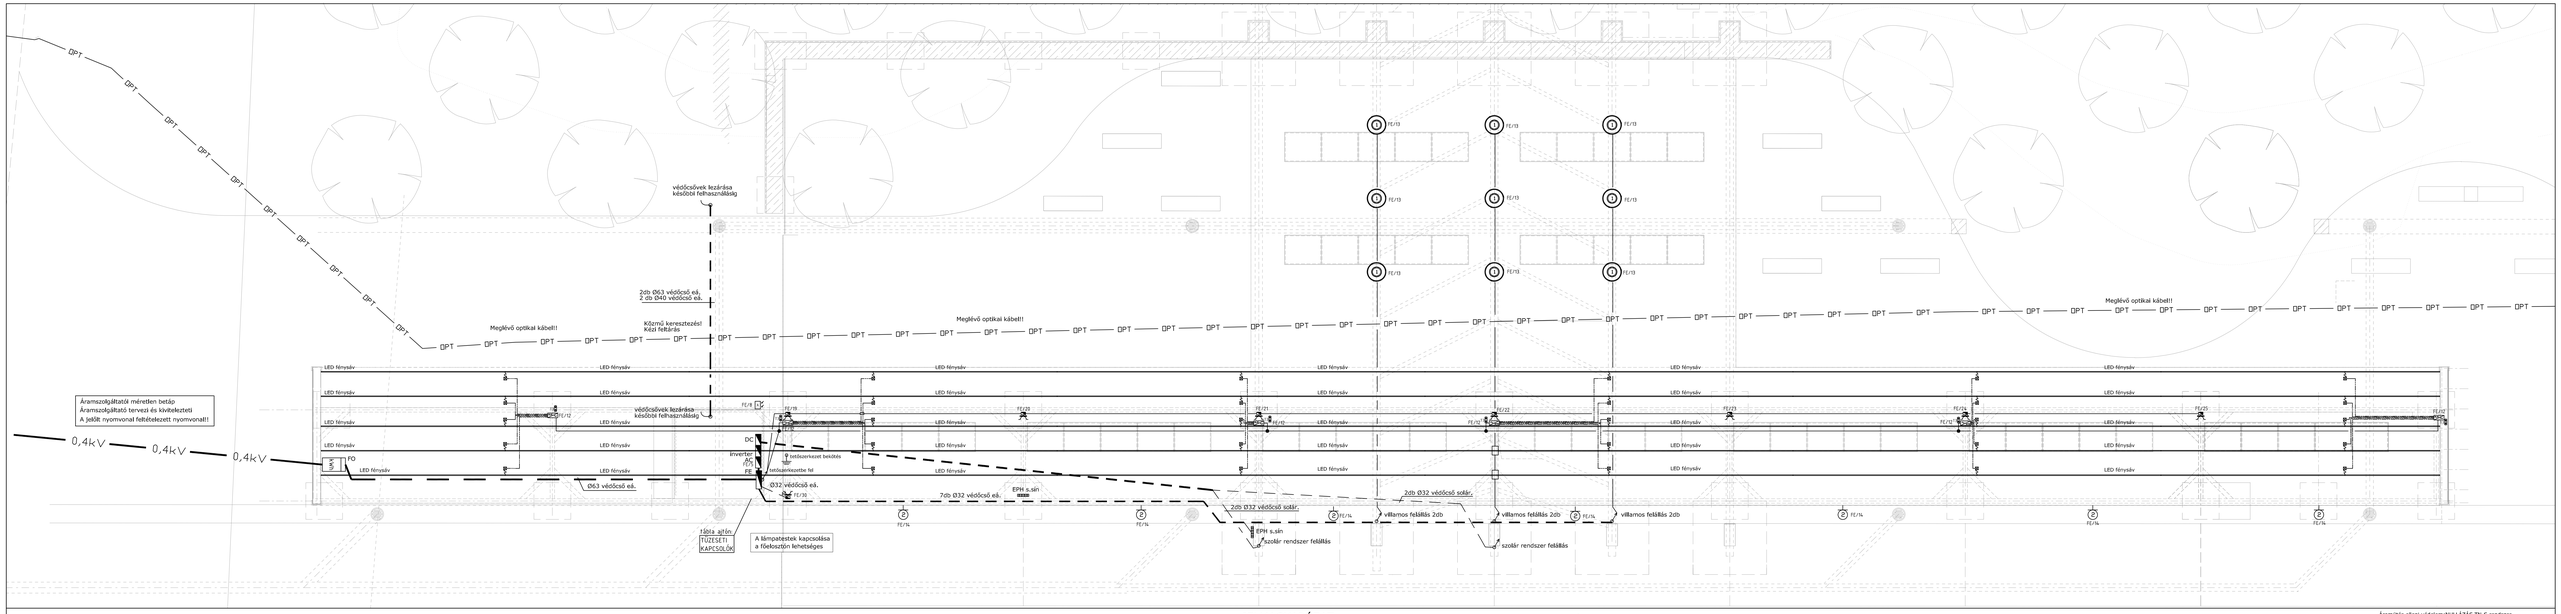

JELMAGYARÁZAT

1: Plexiform ALFA PX2060070 1x70W fémhalogén szélesen sugárzó sz.m.:függesztve talajtól mérve 4,1m
2: V-fac led fényvető védett 20-30W 4000K sz.m.: tető alá szerelve horrlokzatra

5m-es IP védett LED sáv mély alu profilban víztiszta fedővel fénysávként kialakítva
LED szalag 500lm/m 4000K Ra min 80
A ledszalagokat 5 méteres egységenként párhuzamosan kell kötni a tápegységbe

IP védett tápegység

Alkony érzékelő h.oldalfalon

Tűllesz, finomvédelem tápegységnél

EPH gyári sín Lásd még VF-1 jelű tervet is!!

EPH bektés

Villamos berendezés betáp

Elosztó berendezés

Fogyasztásmérő szekrény

Csatlakozó sor Mennekes 96700 sz.m.:oszlopon kb 0,6m talajtól

32A-es Spólusú csatlakozó aljzat (kontónernek) sz.m.:oszlopon kb 0,4m talajtól

Erősáramú nyomvonal védőcsőben tetőben

Erősáramú nyomvonal talajban védőcsőben behúzásellel!!

12VDc vagy 24VDc nyomvonal védőcsőben tetőben

MEGJEGYZÉS 1.:
- A vezetékek vagy csatornánál minimum 0,5m távolságot kell tartani. Ha ez a távolság nem tartható, akkor a kábelt a keresztezés vagy megközelítési szakaszon legalább 0,5-0,5 m távolságra tükrözött védőcsőbe kell fektetni.
- Gáz-, kőolaj- és kőolajtermék-szállító vezetékek megközelítési és keresztezési feltételei az illetékes üzemeltetővel egyeztetni és a hatósággal engedélyeztetni kell. A gázvezeték és villamos kábel keresztezése csak 60. ,.90° közt enhet. Keresztezéskor a közművek közötti legkisebb távolság 0,2 m lehet.
- A gépjárművek által használt feljáróink alatt minden kábelt lépésálló védőcsőben kell vezetni. A zöldterületeken az erdősítési földkábelek mehetnek védőcső nélkül is.

MEGJEGYZÉS 2.:
- A szerelőnyílások leállását és szerelési magasságát a védőcsővezeti munkák előtt újból egyeztetni szükséges! Lásd még a műszaki leírást!
- A szolár berendezések pontos kialakását újból egyeztetni szükséges, a védőcsővezeti munkák a szolár kivitelezővel közösen végezhetők, napi egyeztetés szükséges!
- A kábelek leszabása előtt a helyszínen a méretek ellenőrizendők!
- A védőcsövekbe behúzószalakat kell elhelyezni!!

Áramütés elleni védelem:NULLAZÁS TN-S rendszer
Egyenpotenciálra hozó hálózattal

A terv csak a műszaki leírással érvényes!

MÓDOSÍTÁS	DÁTUM	A VÁLTOZTATÁSI IGÉNYT LEÍRÓ ÁLLÁSPONT	TERVEZŐ	FELELŐS/TÉRÉS

Építtető:	Rápotelek Városüzemeltetési Nonprofit Kft. 9653 Répcelak Radó K. tér 2.
Létesítmény:	9653 Répcelak, Petőfi S. u.: Hrsz.:314 Plac épület
Megnevezés:	Villamos kivitelt terv Installációs hálózat szerelési rajza
Tervező: Csermely Szabolcs V-T-18-0663 Email: prizmavillektro@chello.hu	
Tervező: Csermely György V1-18-0086	Rajz szám: Vsz-1
Dátum:2017.02.24. Méret: 1:50	Lap méret: 420x1400