




A7 csomópont M1:15

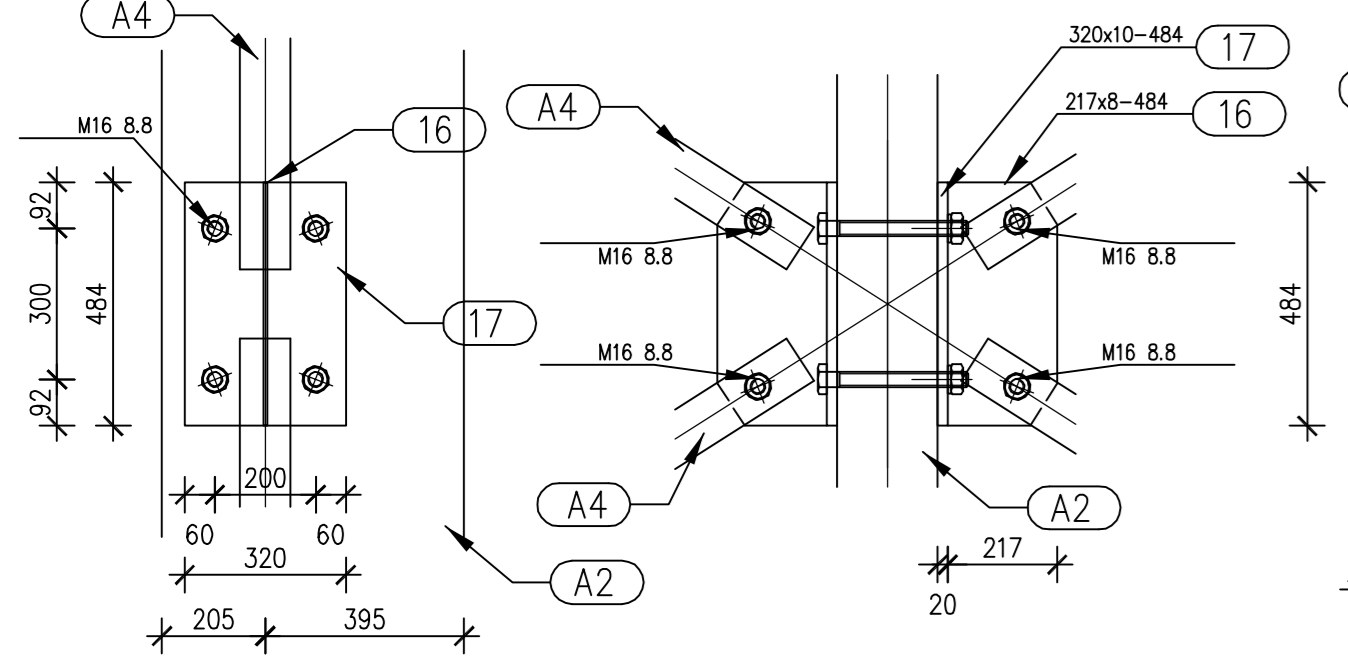


A6 csomópont M1:15

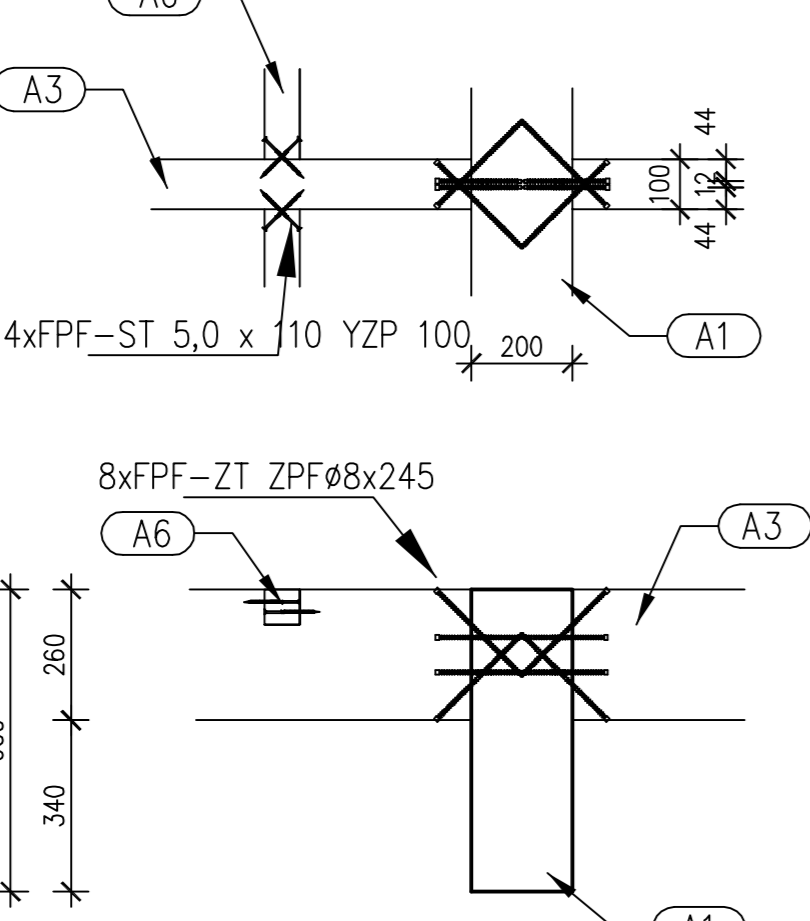


A4 csomópont M1:15

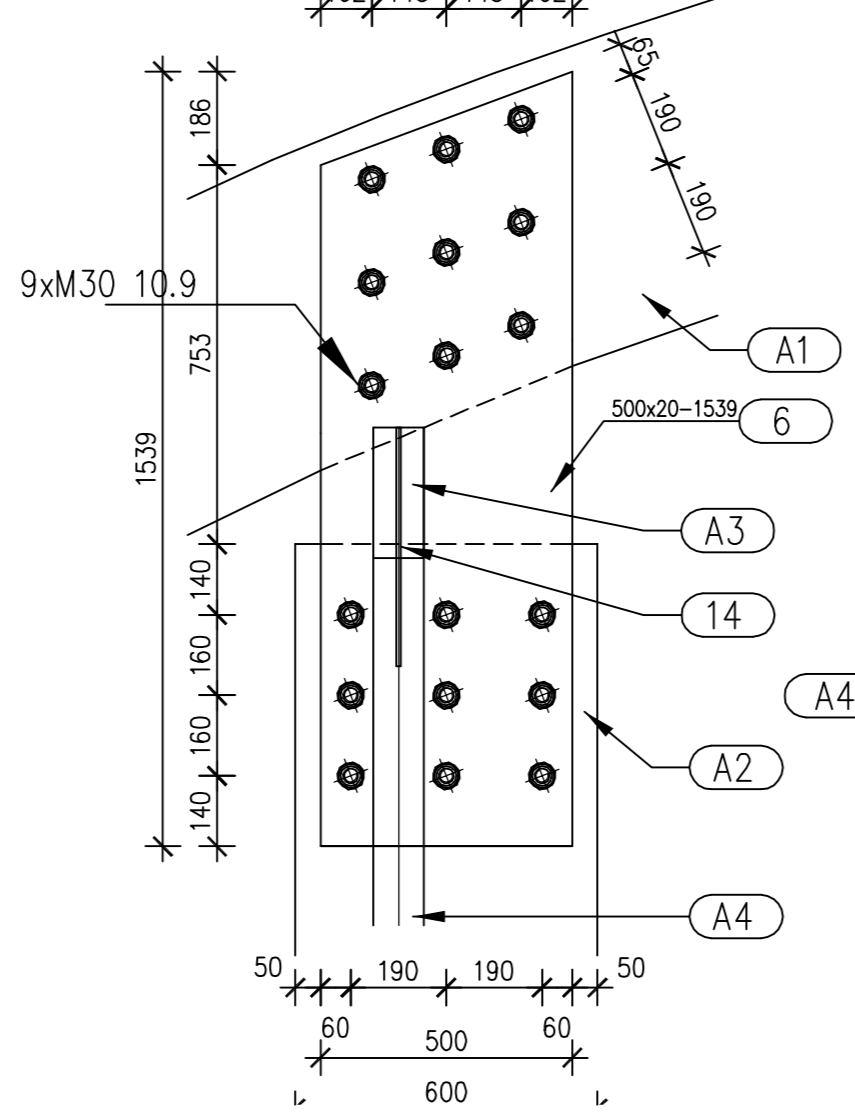

A3 csomópont M1:15

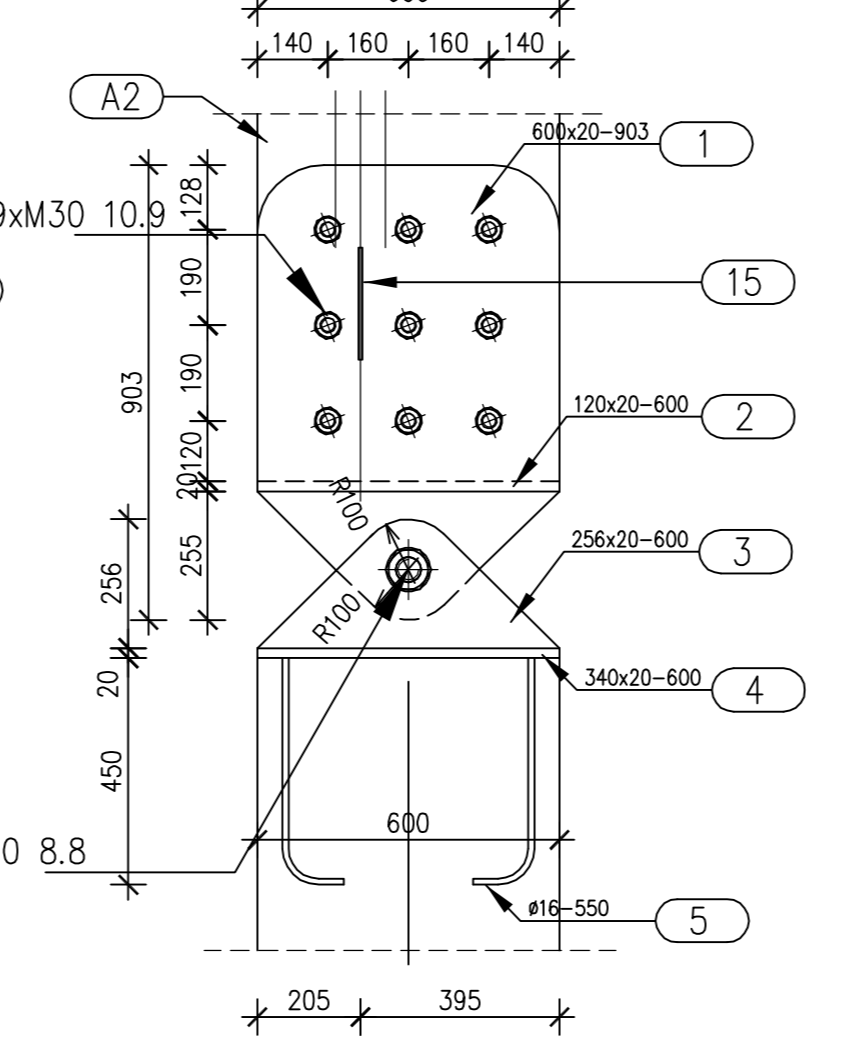

A5 csomópont M1:15

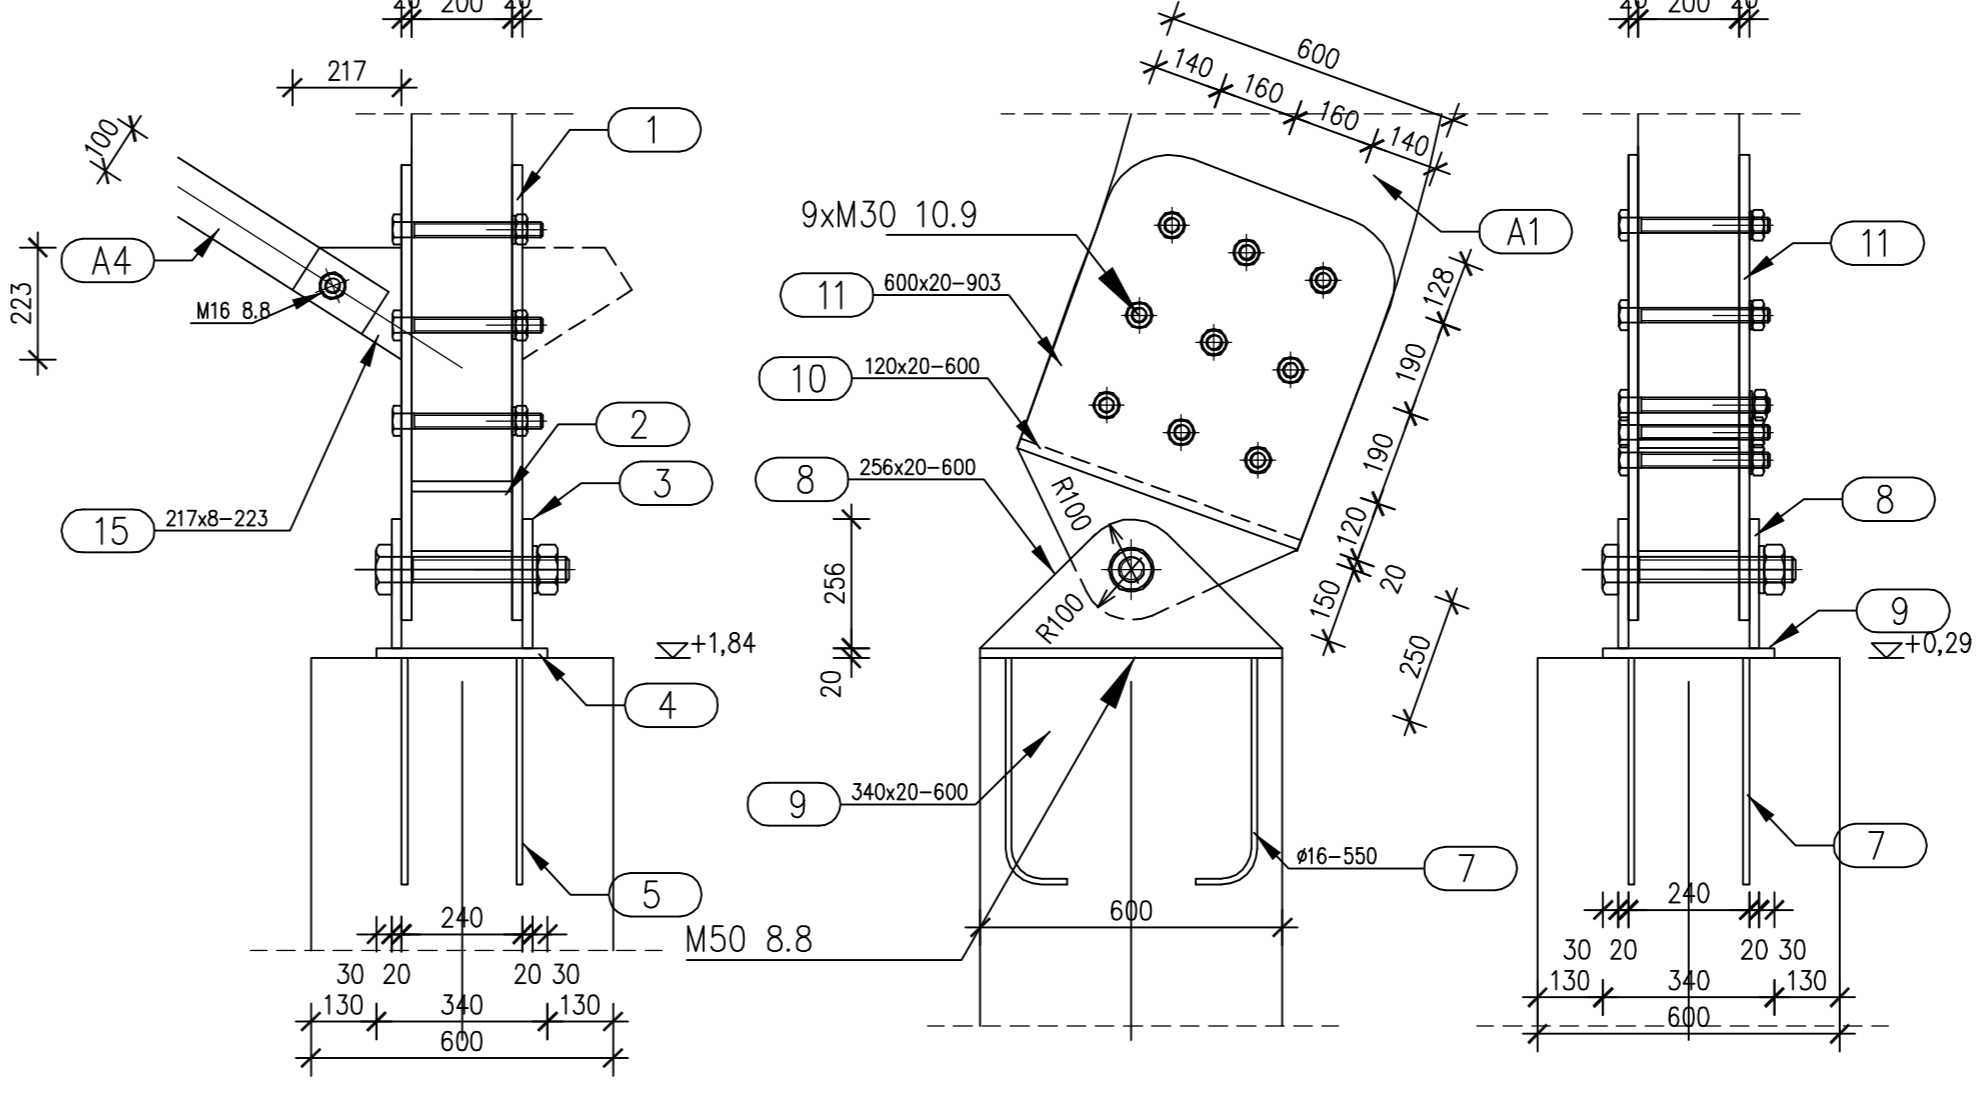

<p>Progresszív Mérnöki Kft. 9503 Sárospatak Ezer Ötvenkét út 3. Hely: Hódmezővásárhely +36-30-9581-15-02</p>	<p>Megrendelő: Répcellák Városüzemeltetési Nonprofit Kft. 9553 Répcellák Rado K. tér 2.</p>	<p>Munkaszám: K-1703</p>
	<p>Építkezés helye, rendeltetés: Piac</p>	<p>Tervfajta: Kiviteli</p>
	<p>Rajz megnevezése: Térfeladási terve</p>	<p>Lépték: M1:50</p>
	<p>Tervező: Horváth Zoltán</p>	<p>Rajz: Kisdás S-02 1 Kelt: 2017.02.15.</p>